

TP. Hồ Chí Minh, ngày 21 tháng 01 năm 2026

THƯ MỜI CHÀO GIÁ

Hạng mục : Mái che tôn di động Chi nhánh Tiền Giang (3 bộ)

Địa điểm: Lô số 12, KCN Mỹ Tho, Phường Trung An, Đồng Tháp

Kính gửi:

Công ty TNHH Một thành viên Dầu khí TP. Hồ Chí Minh (Saigon Petro Co., Ltd.) chuẩn bị thực hiện hạng mục Mái che tôn di động Chi nhánh Tiền Giang tại Lô số 12, KCN Mỹ Tho, Phường Trung An, Đồng Tháp. Saigon Petro kính mời Quý công ty tham gia chào giá thực hiện hạng mục nêu trên như sau:

1. Hạng mục: **Mái che tôn di động Chi nhánh Tiền Giang (3 bộ)**
2. Địa điểm: Lô số 12, KCN Mỹ Tho, Phường Trung An, Đồng Tháp
3. Thời gian thực hiện : **tối đa 20 ngày**
5. Khối lượng : **trọn gói theo bản vẽ thiết kế đính kèm.**
6. Giá chào: **giá chào phải bao gồm thuế VAT 8% và trọn gói bao gồm tất cả những chi phí cho các công tác phụ, vật tư phụ, biện pháp thi công, dụng cụ thi công an toàn,... để thực hiện toàn bộ hạng mục theo bản vẽ thiết kế đã được Saigon Petro phê duyệt. Khối lượng trong Bảng tiên lượng sau là khối lượng tham khảo cho 1 bộ, hạng mục mời chào giá làm 3 bộ :**

STT	Tên công tác	Đơn vị	Khối lượng
1	GCLD cột thép ống mạ kẽm D76 dày 2.5mm	tấn	0,2488
2	GCLD giằng cột thép ống mạ kẽm D46 dày 2.5mm	tấn	0,0558
3	CCLD Bánh xe thép D120*50mm	Cái	8,0
4	CCLD Bánh xe thép D80*40mm	Cái	4,0
5	CCLD bu lông nở M12x150	Bộ	16,0
6	CCLD bu lông M14*40mm	Bộ	112,0
7	GCLD thép hộp mạ kẽm	tấn	0,5581
8	Lợp mái che bằng tôn mũi dày 0.4mm	100m2	0,850
9	Làm sạch bề mặt kết cấu thép, thép mạ kẽm các loại	m2	67,0069
10	Sơn 2 lớp lót, 2 lớp màu, mỗi lớp dày 40µm	m2	67,0069

Lưu ý : - Khối lượng của bảng tiên lượng tham khảo là khối lượng cho 1 bộ, hạng mục cần thực hiện 3 bộ.

- Nhà thầu tự tính toán kiểm tra lại khối lượng, thành phần công việc trên Bản vẽ thiết kế. Trường hợp nhà thầu phát hiện có công tác, khối lượng nào đó thừa, bị thiếu hoặc không có so với Bảng tiên lượng, thì khi lập báo giá trọn gói chào thầu nhà thầu có bảng diễn giải bổ sung riêng.

7. Hình thức hợp đồng: **trọn gói theo bản vẽ thiết kế.**

8. Yêu cầu khác: Nhà thầu phải thi công theo bản vẽ thiết kế và các yêu cầu kỹ thuật trong bản vẽ thiết kế và các quy chuẩn, TCVN, quy định PCCC liên quan đến công trình này.

9. Báo giá vui lòng bỏ vào bì thư dán kín gửi về Saigon Petro **trước 09 giờ ngày 29. tháng 01 năm 2026** theo địa chỉ: Phòng QLVT&XDCB (P.305) thuộc Công ty Saigon Petro, số 27 Nguyễn Thông, Phường Xuân Hòa, TP. HCM. Mọi thắc mắc xin liên hệ Anh Minh - ĐT: 0982870272.

Trân trọng.


Nơi nhận:

- Như trên;
- Lưu XDCB

 **Q.CHỦ TỊCH HỘI ĐỒNG THÀNH VIÊN** 



Dương Văn Khanh

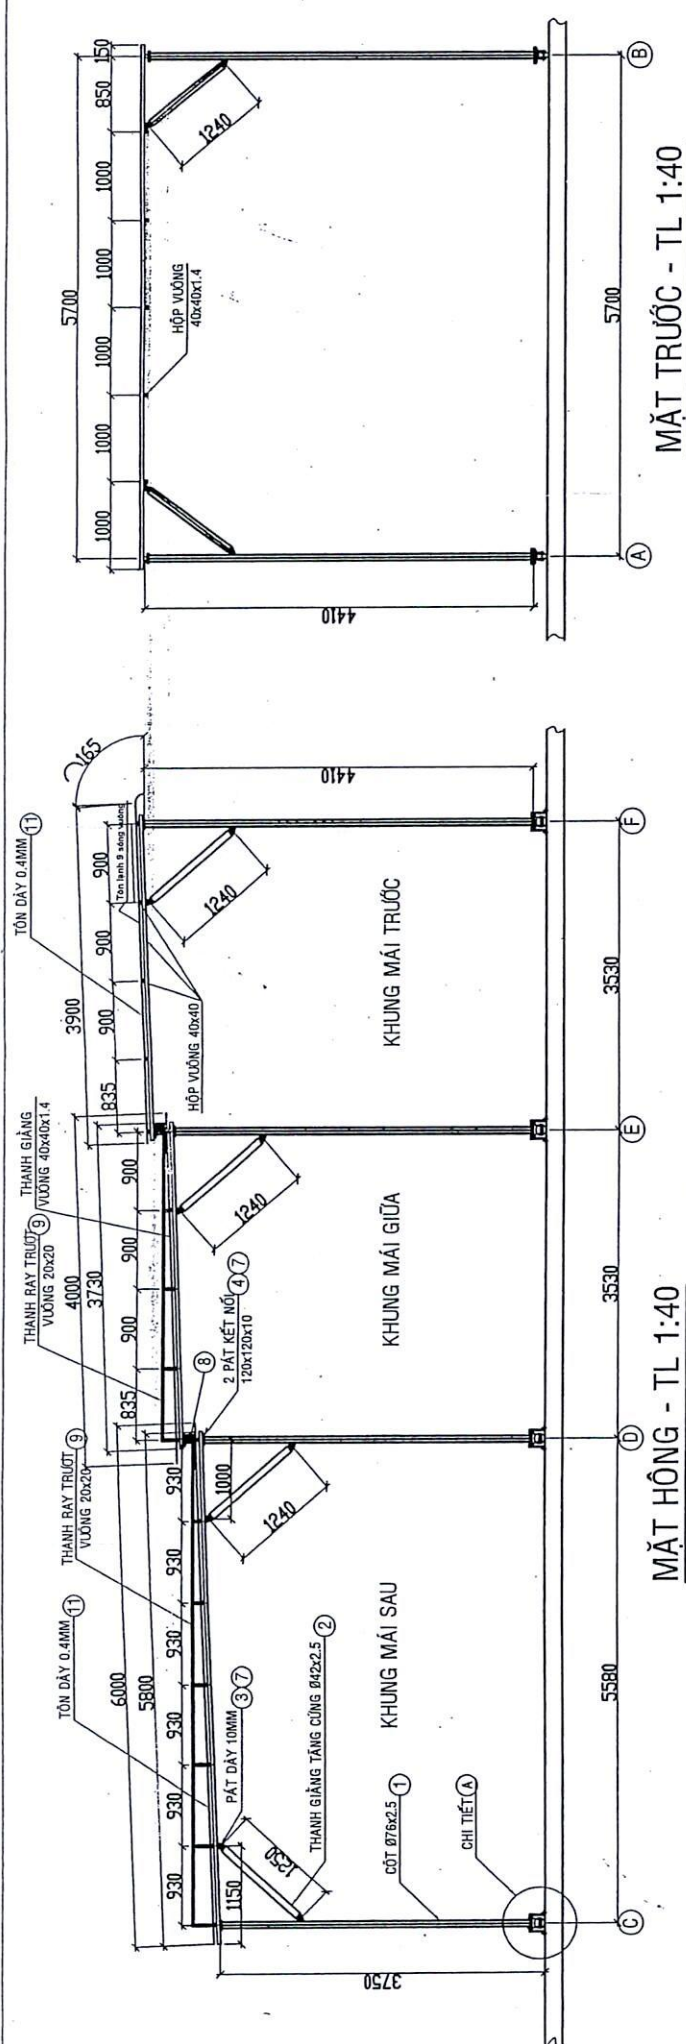


BẢNG THÔNG KẾ VẬT TƯ CHO 01 BỘ KHUNG MÁI CHE ĐIỀN HÌNH

STT	Tên vật tư - Diễn giải	ĐVT	Số lượng	Ghi chú
1	Cột ống mạ kẽm Ø76x2.5mm, chiều dài trung bình 3.75-4.41m	Cột	8	✓
2	Thanh giằng tầng cùng ống mạ kẽm Ø42x120x2.5mm	Thanh	16	✓
3	Pat bát bulon thanh giằng 80*60*10mm	Cái	64	✓
4	Pat liên kết chân cột đầu cột các loại 120*120*10mm	Cái	32	✓
5	Pat cổ định 275*120*10mm	Cái	16	✓ Bao gồm bulon M12x150
6	Bánh xe thép Ø120*50mm	Cái	8	✓
7	Bulon mạ kẽm M14*40mm	Bộ	112	✓
8	Bánh xe Ø80*10mm	Cái	4	✓
9	Hộp vuông mạ kẽm 20x20x6000..	Cây	36	✓
10	Hộp vuông mạ kẽm 40x40x1.4mm	M	228	✓
11	Tôn màu sóng vuông dày 0.4mm	M ²	85	
12	Phụ kiện, vật tư phụ (vít bản tôn, que hàn sơn chống rỉ, sơn màu...)	Ton bộ	1	

GHI CHÚ:

- Bảng thông kê vật tư sơ bộ cho 01 bộ khung mái che điển hình bao gồm: Khung mái trước, khung mái giữa và khung mái sau (KT: 6m x 13,25m). Dự kiến lắp 03 bộ khung.
- Kết cấu mái che phải gia công chắc chắn, đảm bảo chịu được tốc độ gió trung bình 53g/km/h.
- Sử dụng que hàn K300 (E 6013) hoặc tương đương.
- Các kết cấu thép và những vị trí hàn ống/hộp vuông phải được làm sạch sắt rỉ, bôi sơn trước khi sơn chống rỉ hoặc sơn màu.
- Kích thước gia công được chỉnh xác hóa tại hiện trường.

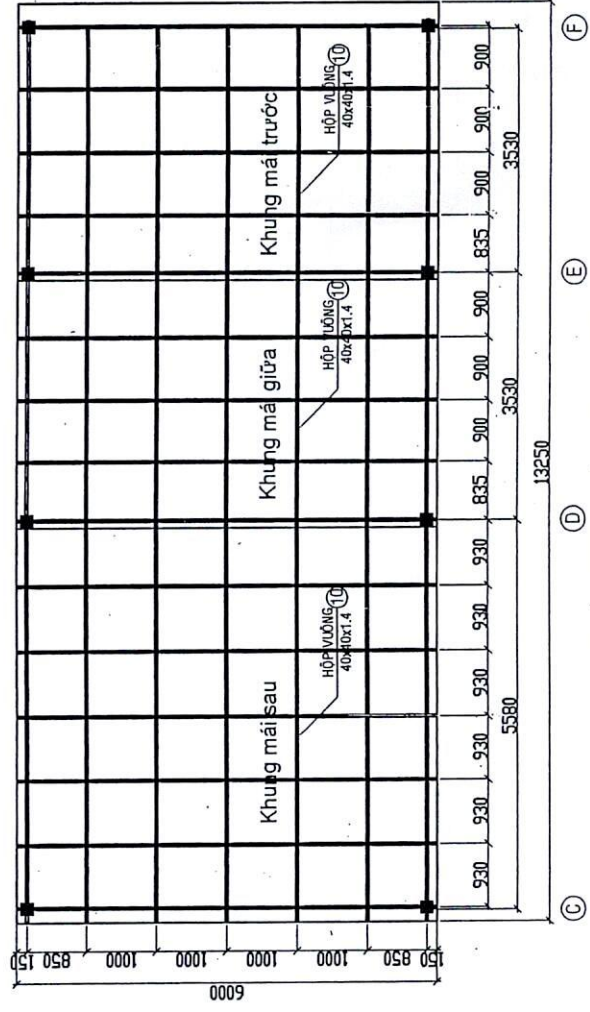

CÔNG TY TNHH SẢN XUẤT VÀ THƯƠNG MẠI TP. HCM

TRAM CHIẾT NẠP LPG

HANG MỤC:

MÁI CHE DI ĐỘNG CHO KHU VỰC SÀN CẤP CHAI LPG

ĐƠN VỊ:

CHI TIẾT 01 BỘ KHUNG KẾT CẤU MÁI CHE

NGÀY VẼ: 12/2025

TỈ LỆ:

BẢN VẼ SỐ: 2/2

REV:

TRÁCH NHIỆM: SAO SON PETRO

PHÓ T. GIÁM ĐỐC: NGUYỄN VĂN THẠCH

CHỦ TRÌ: NGUYỄN VĂN THẠCH

THIẾT KẾ: TỔ CƠ KHÍ - NMLD CL

VẼ: NGUYỄN VĂN THẠCH

Kiểm tra: NGUYỄN VĂN THẠCH

MB.KHUNG MÁI - TL 1:50

