



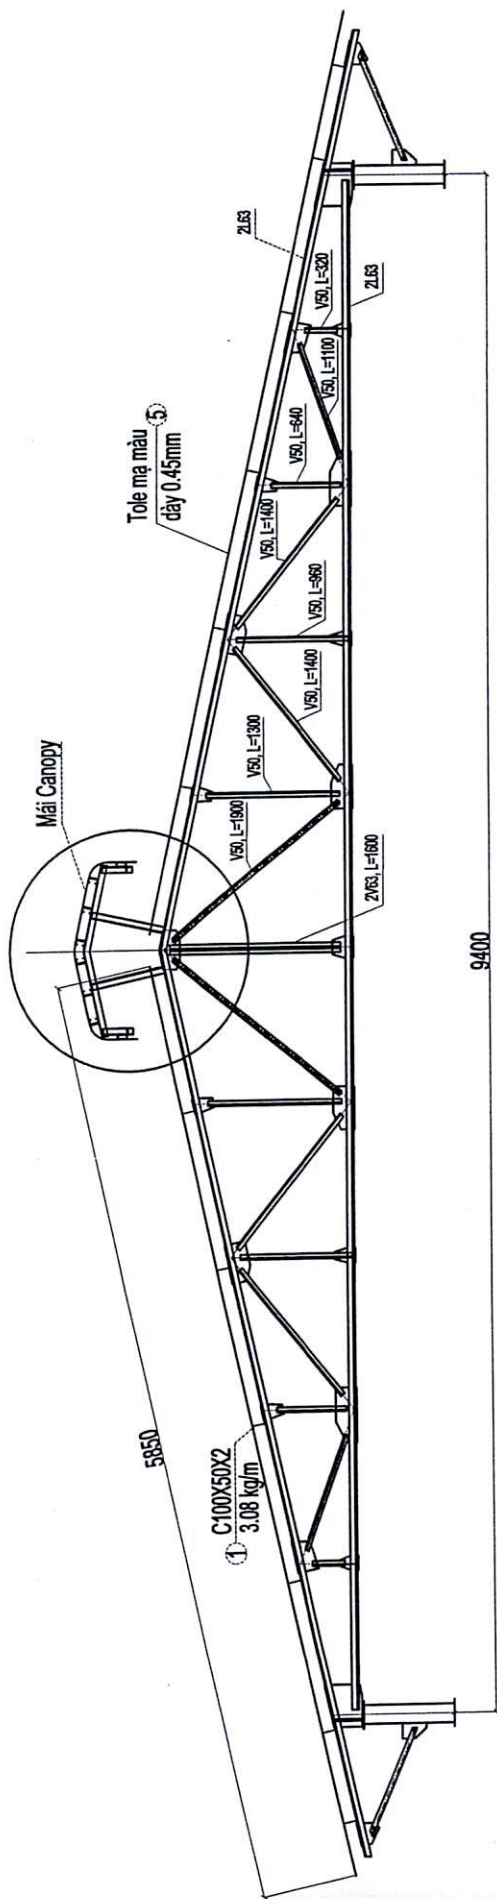

MẶT CẮT MÁI NHÀ

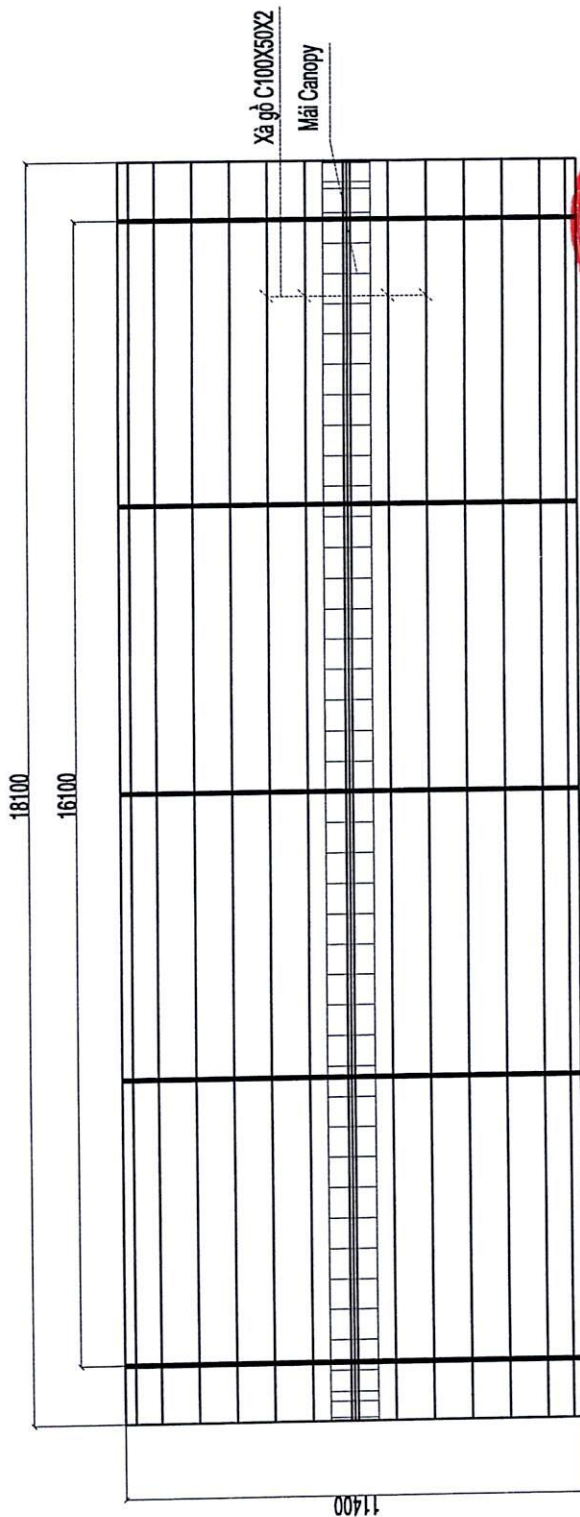

MẶT BẰNG MÁI

GHI CHÚ:

- TOLE THAY MỚI 0.45 MM, 310.90M²
- LẮP MỚI GIÁ ĐỖ MĂNG XỎI
- Xà gồ C100x50x2, thép hộp 60x30x2, V50x50x5 là thép mạ kẽm



CÔNG TY TNHH ĐẦU TƯ VÀ PHÁT TRIỂN CÔNG TY		TÊN CÔNG TRÌNH:		NGÀY:
SỞ MỸ PETRO GAS		NHÀ MÁY LỌC DẦU CÁT LẠI		24/02/20
Trưởng	Ngày	HẠNG MỤC:		TITLE
P. Giám đốc		SỬA CHỮA VÀ THAY MỚI MẶT TOLE NHÀ		
Chủ trì		LÒ BỐT CHAI GAS		BVẾ SỐ
Thiết kế		BÀN VẼ		22
Vẽ		MẶT BẰNG VÀ MẶT CẮT Mái NHÀ		REV
Kiểm tra				00